


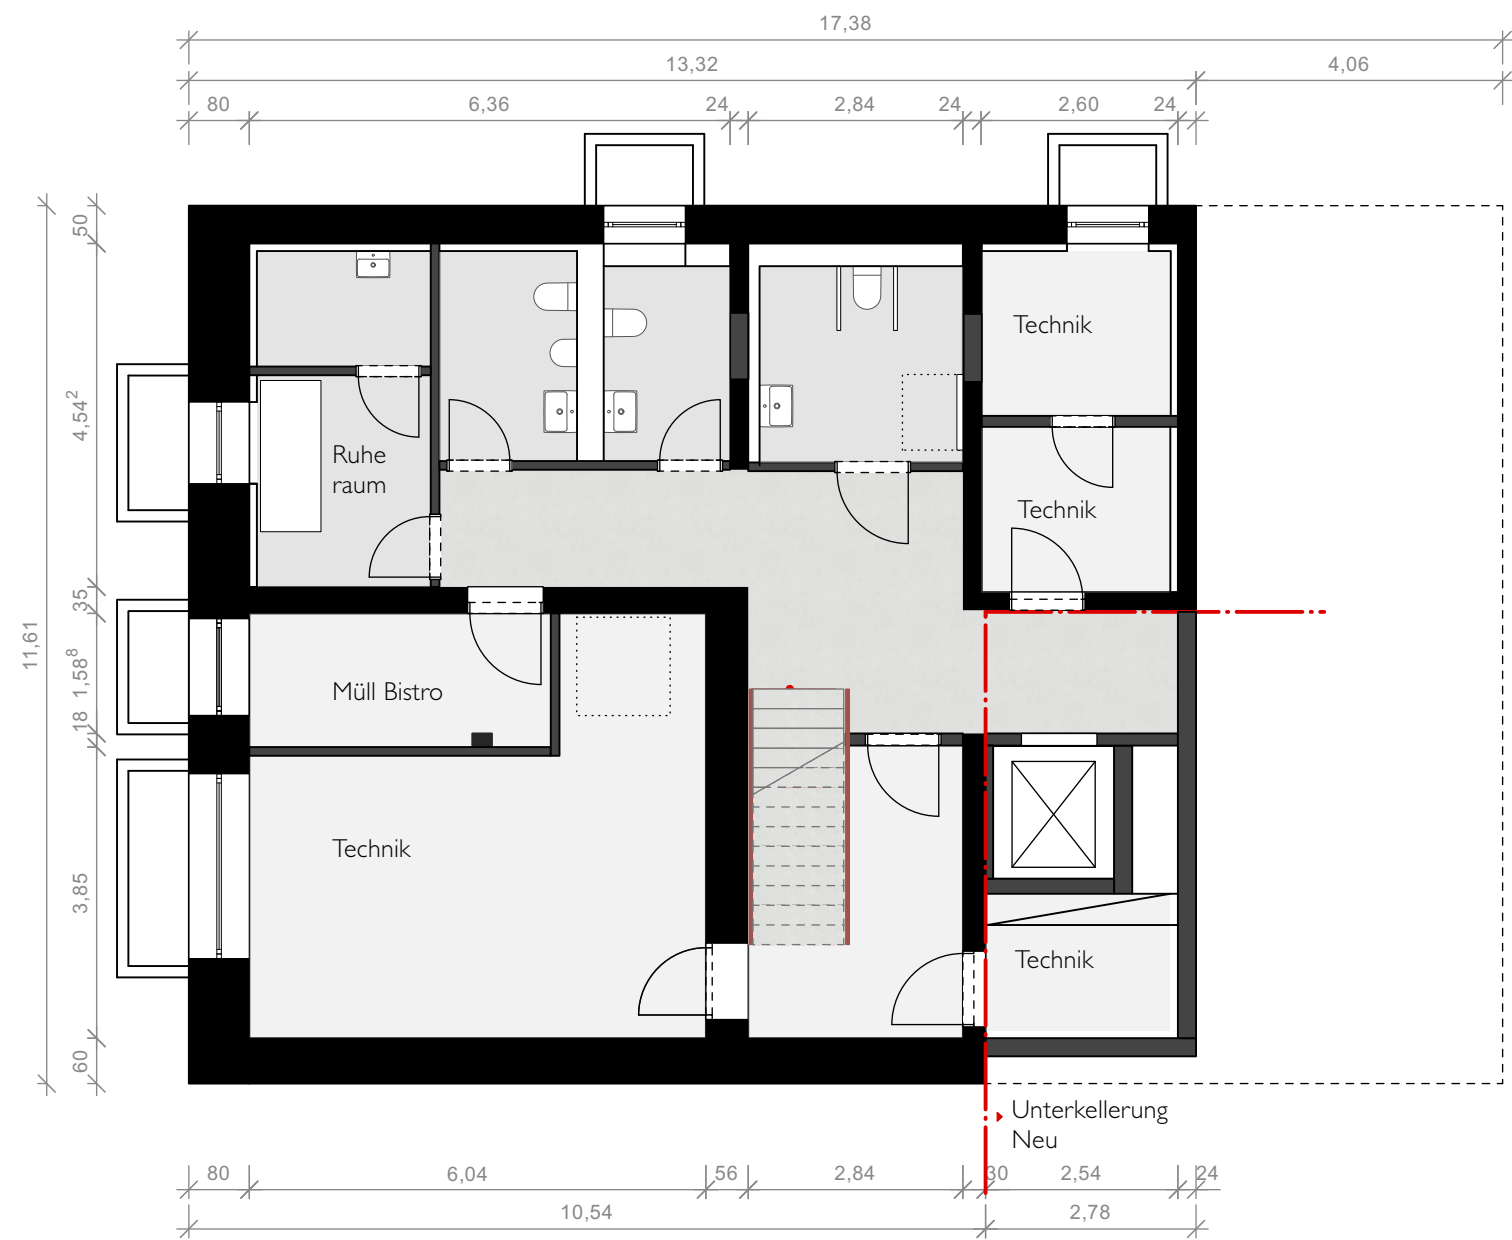

bauherr	Stadtverwaltung Gerlingen vertreten durch Herr Bürgermeister Dirk Oestringer	Rathausplatz 1 70839 Gerlingen
architekten arge	becker + haindl architekten.stadtplaner PartGmbB	haußmannstraße 103 a 70188 stuttgart www.becker-haindl.de
	hotz + architekten PartGmbB	Halle 8 Basler Straße 55 79100 Freiburg www.hotz-architekten.de

Umbau und Sanierung Altes Rathaus Gerlingen

Denkmalgerechte Kernsanierung, Einbau Aufzug
Hauptstraße 40
70839 Gerlingen

plan nr: I ±0,00 = 336.87 ü.NN

Leistungsphase 3


Grundrisse

Untergeschoss

Kein verformungsgerechtes Aufmaß!
Alle Bestandsmaße nach Plänen "Bauaufnahme" vom 26.03.2024, Frank Marohn

format	datum	maßstab	gez
DIN A3	11.06.2025	m 1:100	or



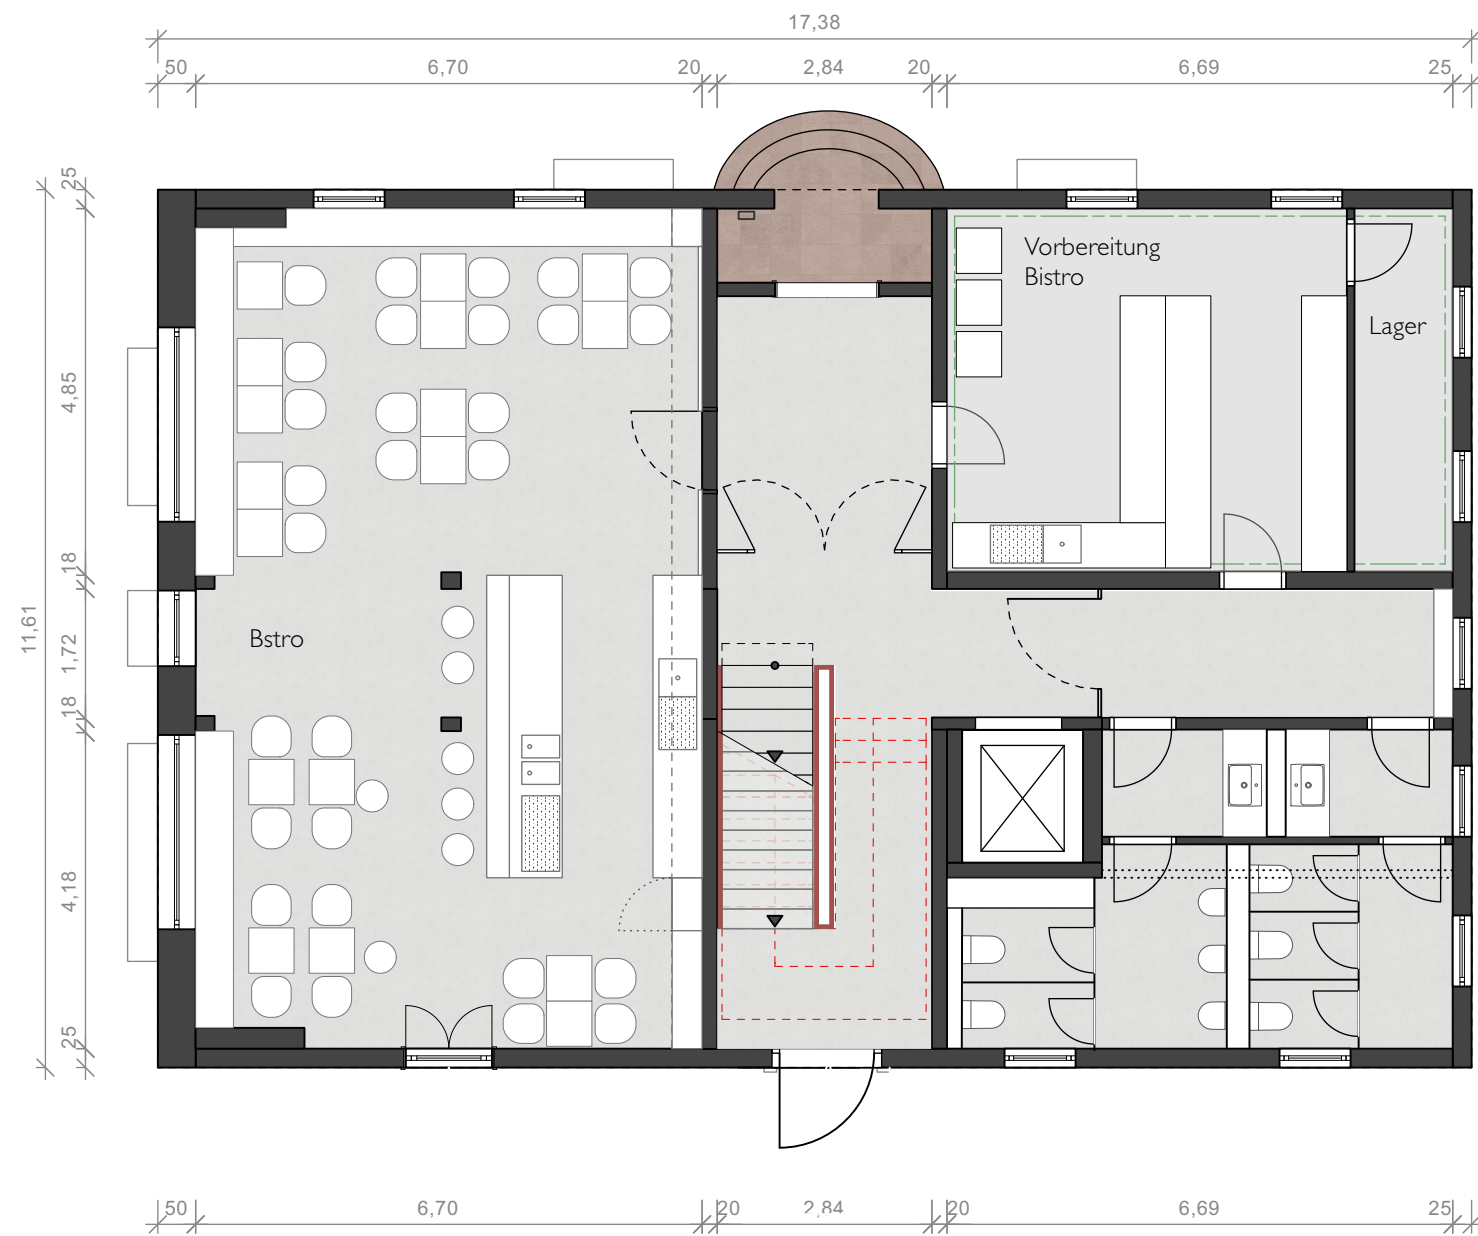

bauherr	Stadtverwaltung Gerlingen	Rathausplatz 1
	vertreten durch Herr Bürgermeister Dirk Oestringer	70839 Gerlingen
architekten arge	becker + haindl	haußmannstraße 103 a
	architekten.stadtplaner PartGmbB	70188 stuttgart www.becker-haindl.de
	hotz + architekten PartGmbB	Halle 8 Basler Straße 55
		79100 Freiburg www.hotz-architekten.de

Umbau und Sanierung Altes Rathaus Gerlingen

Denkmalgerechte Kernsanierung, Einbau Aufzug
Hauptstraße 40
70839 Gerlingen

plan nr.: 2 ±0,00 = 336.87 ü.NN


Leistungsphase 3

Grundrisse

Erdgeschoss

Kein verformungsgerechtes Aufmaß!
Alle Bestandsmaße nach Plänen "Bauaufnahme" vom 26.03.2024, Frank Marohn

format	datum	maßstab	gez
DIN A3	11.06.2025	m 1:100	or

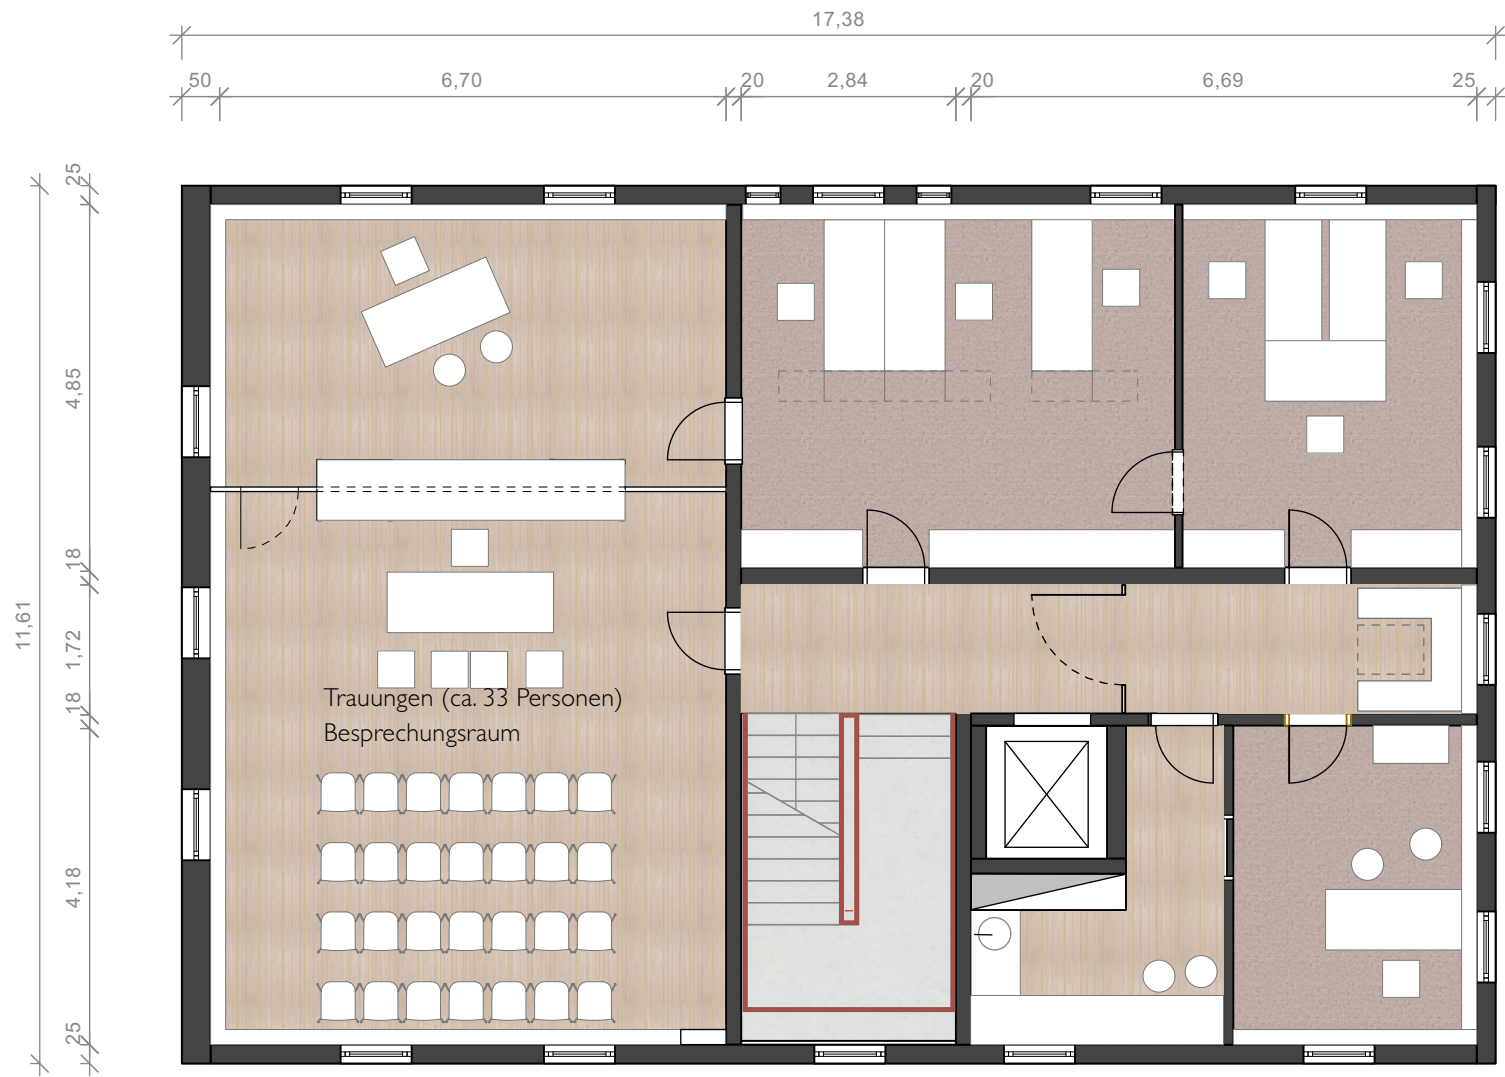

bauherr	Stadtverwaltung Gerlingen vertreten durch Herr Bürgermeister Dirk Oestringer	Rathausplatz 1 70839 Gerlingen
architekten	becker + haindl architekten.stadtplaner PartGmbB	haußmannstraße 103 a 70188 stuttgart www.becker-haindl.de
arge	hotz + architekten PartGmbB	Halle 8 Basler Straße 55 79100 Freiburg www.hotz-architekten.de

Umbau und Sanierung Altes Rathaus Gerlingen

Denkmalgerechte Kernsanierung, Einbau Aufzug
Hauptstraße 40
70839 Gerlingen

plan nr.: 3 ±0,00 = 336.87 ü.NN

Leistungsphase 3


Grundrisse

I. Obergeschoss

Kein verformungsgerechtes Aufmaß!
Alle Bestandsmaße nach Plänen "Bauaufnahme" vom 26.03.2024, Frank Marohn

format	datum	maßstab	gez
DIN A3	11.06.2025	m 1:100	or



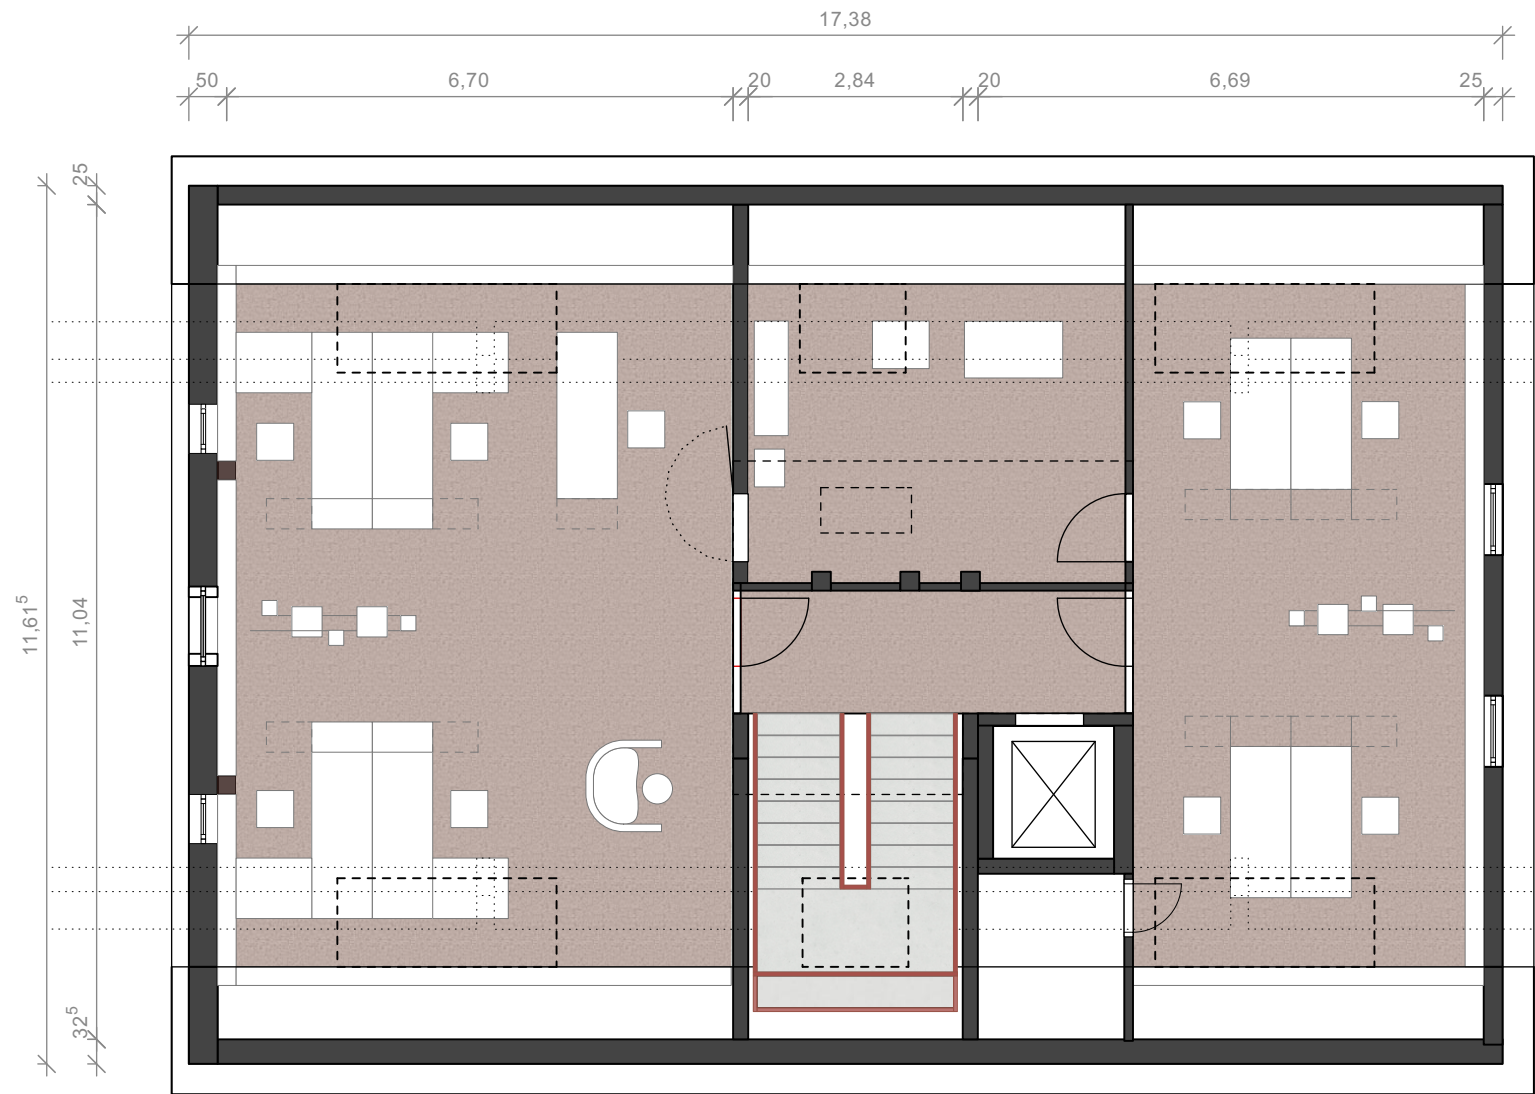

bauherr	Stadtverwaltung Gerlingen vertreten durch Herr Bürgermeister Dirk Oestringer	Rathausplatz 1 70839 Gerlingen
architekten	becker + haindl architekten.stadtplaner PartGmbB	haußmannstraße 103 a 70188 stuttgart www.becker-haindl.de
arge	hotz + architekten PartGmbB	Halle 8 Basler Straße 55 79100 Freiburg www.hotz-architekten.de

Umbau und Sanierung Altes Rathaus Gerlingen

Denkmalgerechte Kernsanierung, Einbau Aufzug
Hauptstraße 40
70839 Gerlingen

plan nr.: 4 ±0,00 = 336.87 ü.NN


Leistungsphase 3

Grundrisse Dachgeschoss

Kein verformungsgerechtes Aufmaß!
Alle Bestandsmaße nach Plänen "Bauaufnahme" vom 26.03.2024, Frank Marohn

format	datum	maßstab	gez
DIN A3	11.06.2025	m 1:100	or



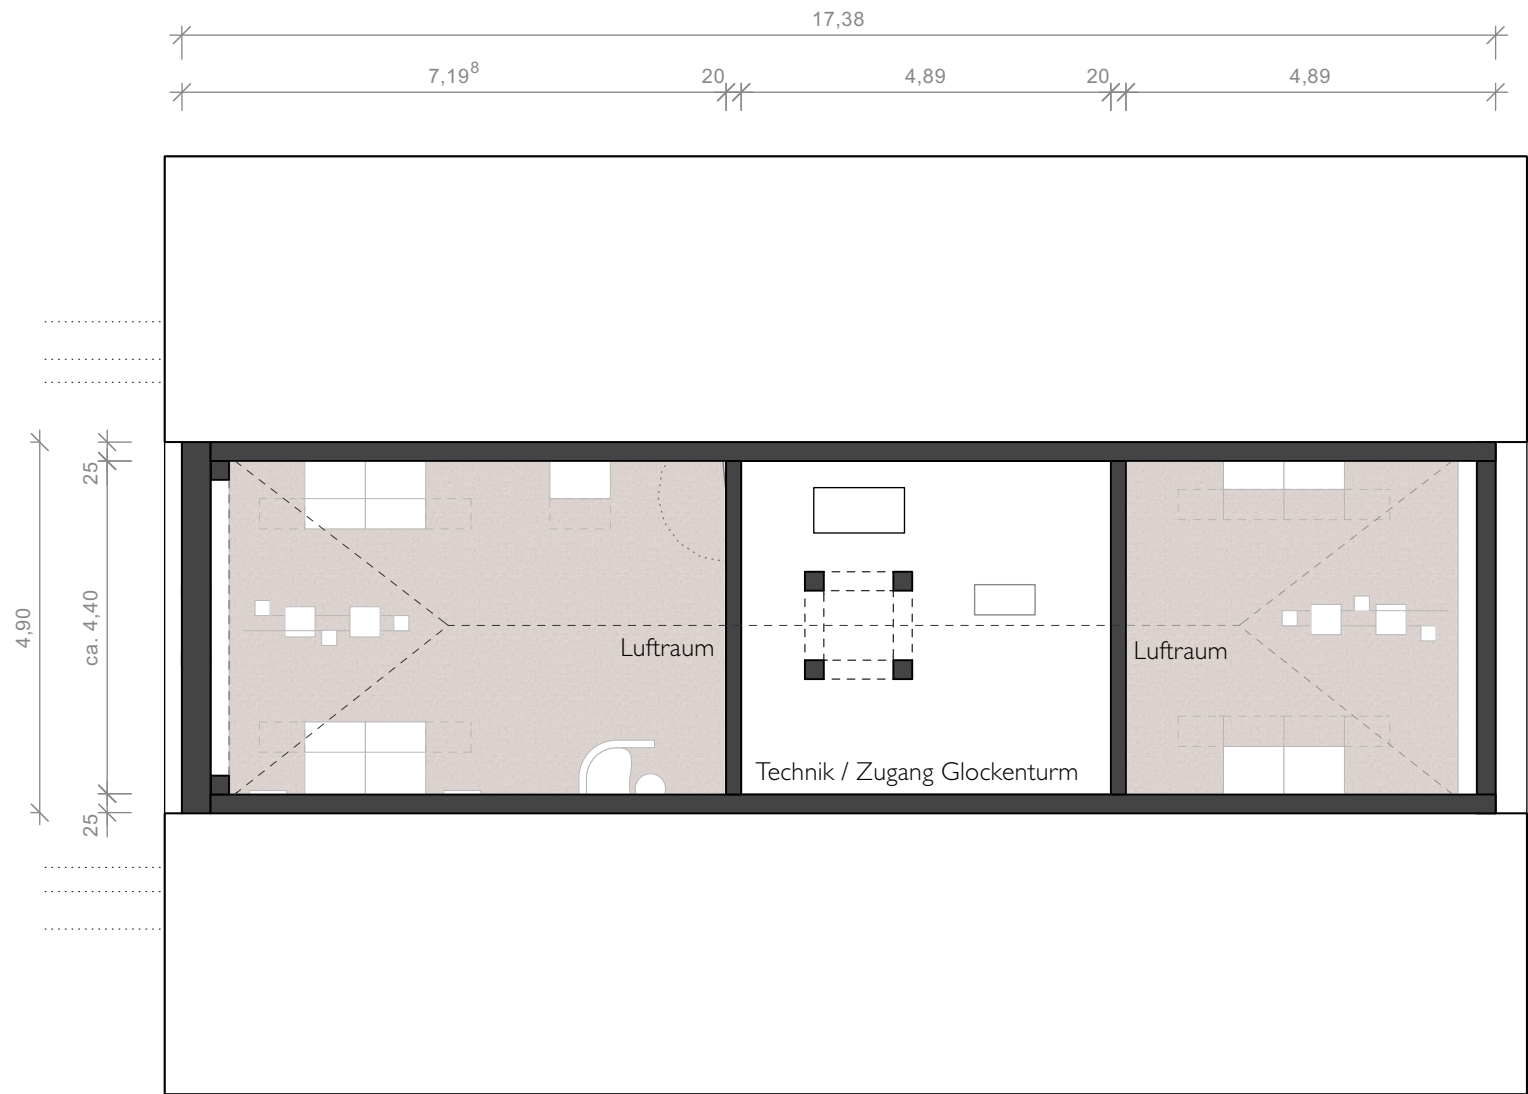

bauherr	Stadtverwaltung Gerlingen vertreten durch Herr Bürgermeister Dirk Oestringer	Rathausplatz 1 70839 Gerlingen
architekten	becker + haindl architekten.stadtplaner PartGmbB	haußmannstraße 103 a 70188 stuttgart www.becker-haindl.de
arge	hotz + architekten PartGmbB	Halle 8 Basler Straße 55 79100 Freiburg www.hotz-architekten.de

Umbau und Sanierung Altes Rathaus Gerlingen

Denkmalgerechte Kernsanierung, Einbau Aufzug
Hauptstraße 40
70839 Gerlingen

plan nr: 5 ±0,00 = 336.87 ü.NN


Leistungsphase 3

Grundrisse Dachboden

Kein verformungsgerechtes Aufmaß!
Alle Bestandsmaße nach Plänen "Bauaufnahme" vom 26.03.2024, Frank Marohn

format	datum	maßstab	gez
DIN A3	11.06.2025	m 1:100	or



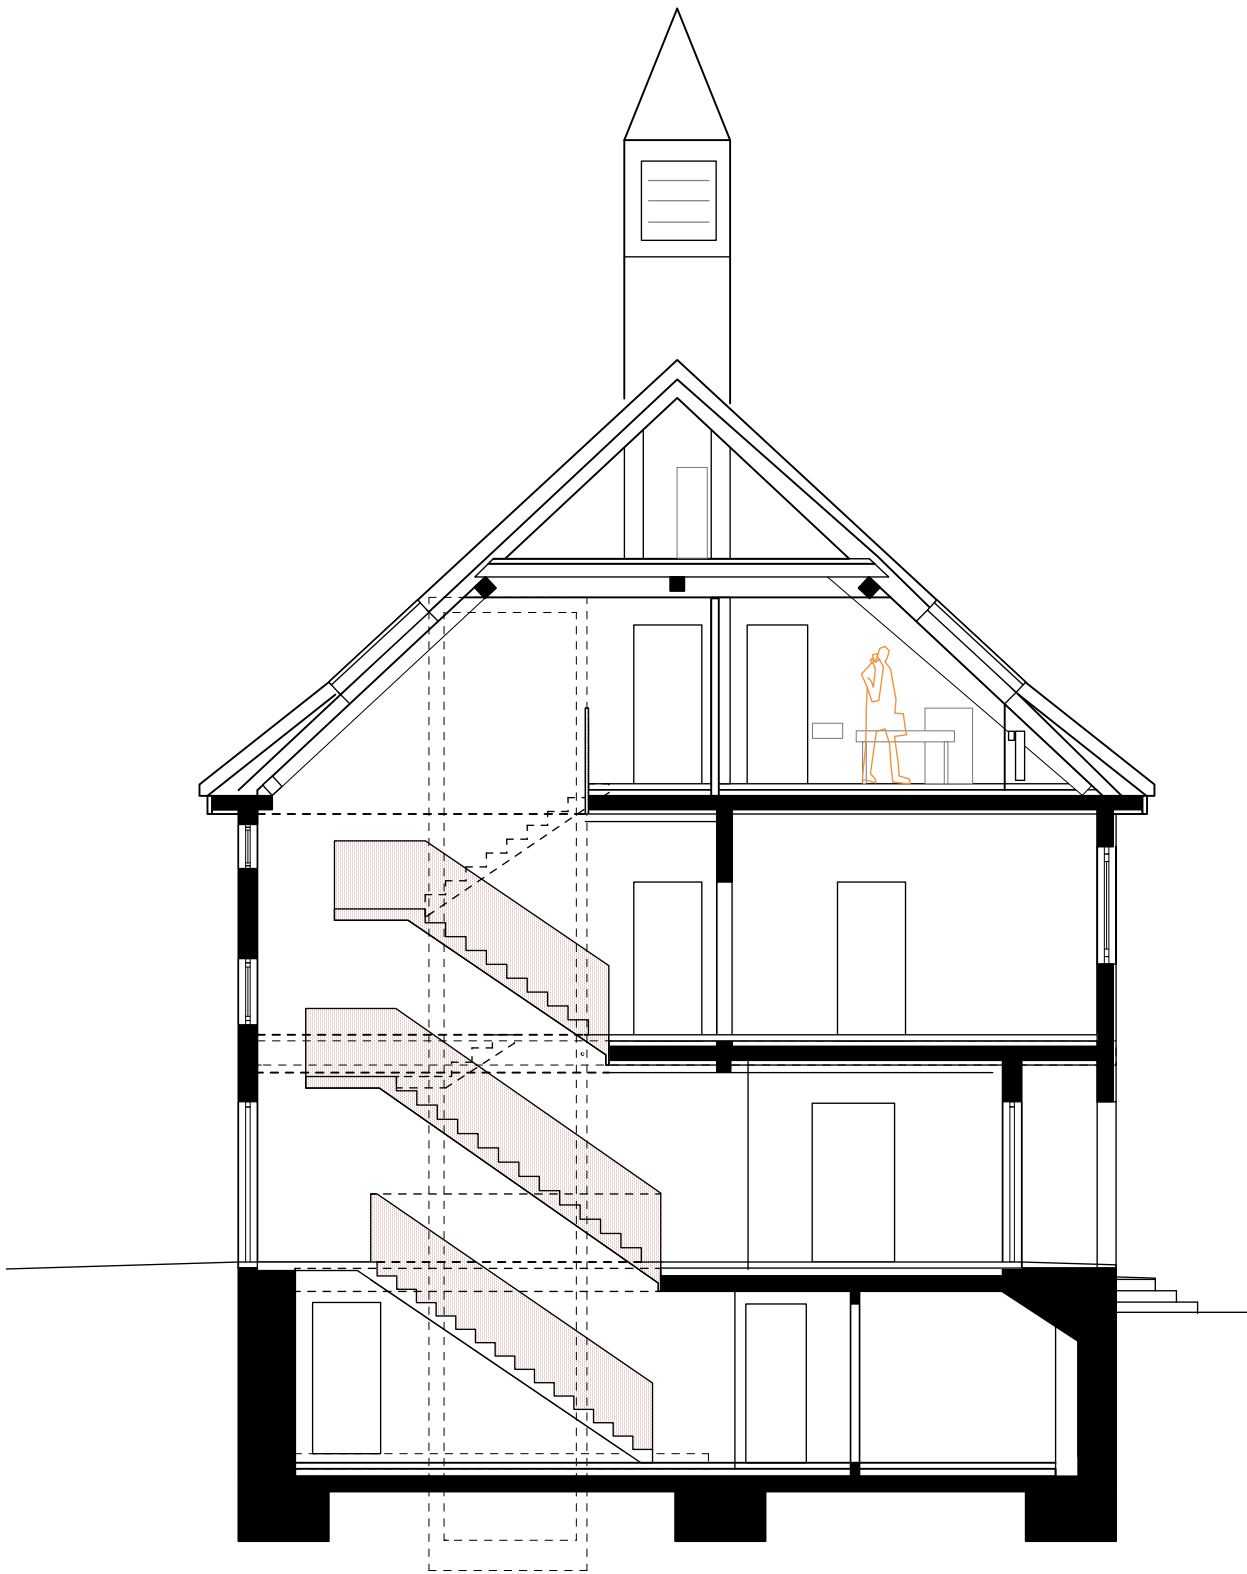

bauherr	Stadtverwaltung Gerlingen vertreten durch Herr Bürgermeister Dirk Oestringer	Rathausplatz 1 70839 Gerlingen
architekten	becker + haindl architekten.stadtplaner PartGmbB	haußmannstraße 103 a 70188 stuttgart www.becker-haindl.de
arge	hotz + architekten PartGmbB	Halle 8 Basler Straße 55 79100 Freiburg www.hotz-architekten.de

Umbau und Sanierung Altes Rathaus Gerlingen

Denkmalgerechte Kernsanierung, Einbau Aufzug
Hauptstraße 40
70839 Gerlingen


plan nr: 6 ±0,00 = 336.87 ü.NN

Leistungsphase 3

Schnitt

Kein verformungsgerechtes Aufmaß!
Alle Bestandsmaße nach Plänen "Bauaufnahme" vom 26.03.2024, Frank Marohn

format	datum	maßstab	gez
DIN A3	11.06.2025	m 1:100	or

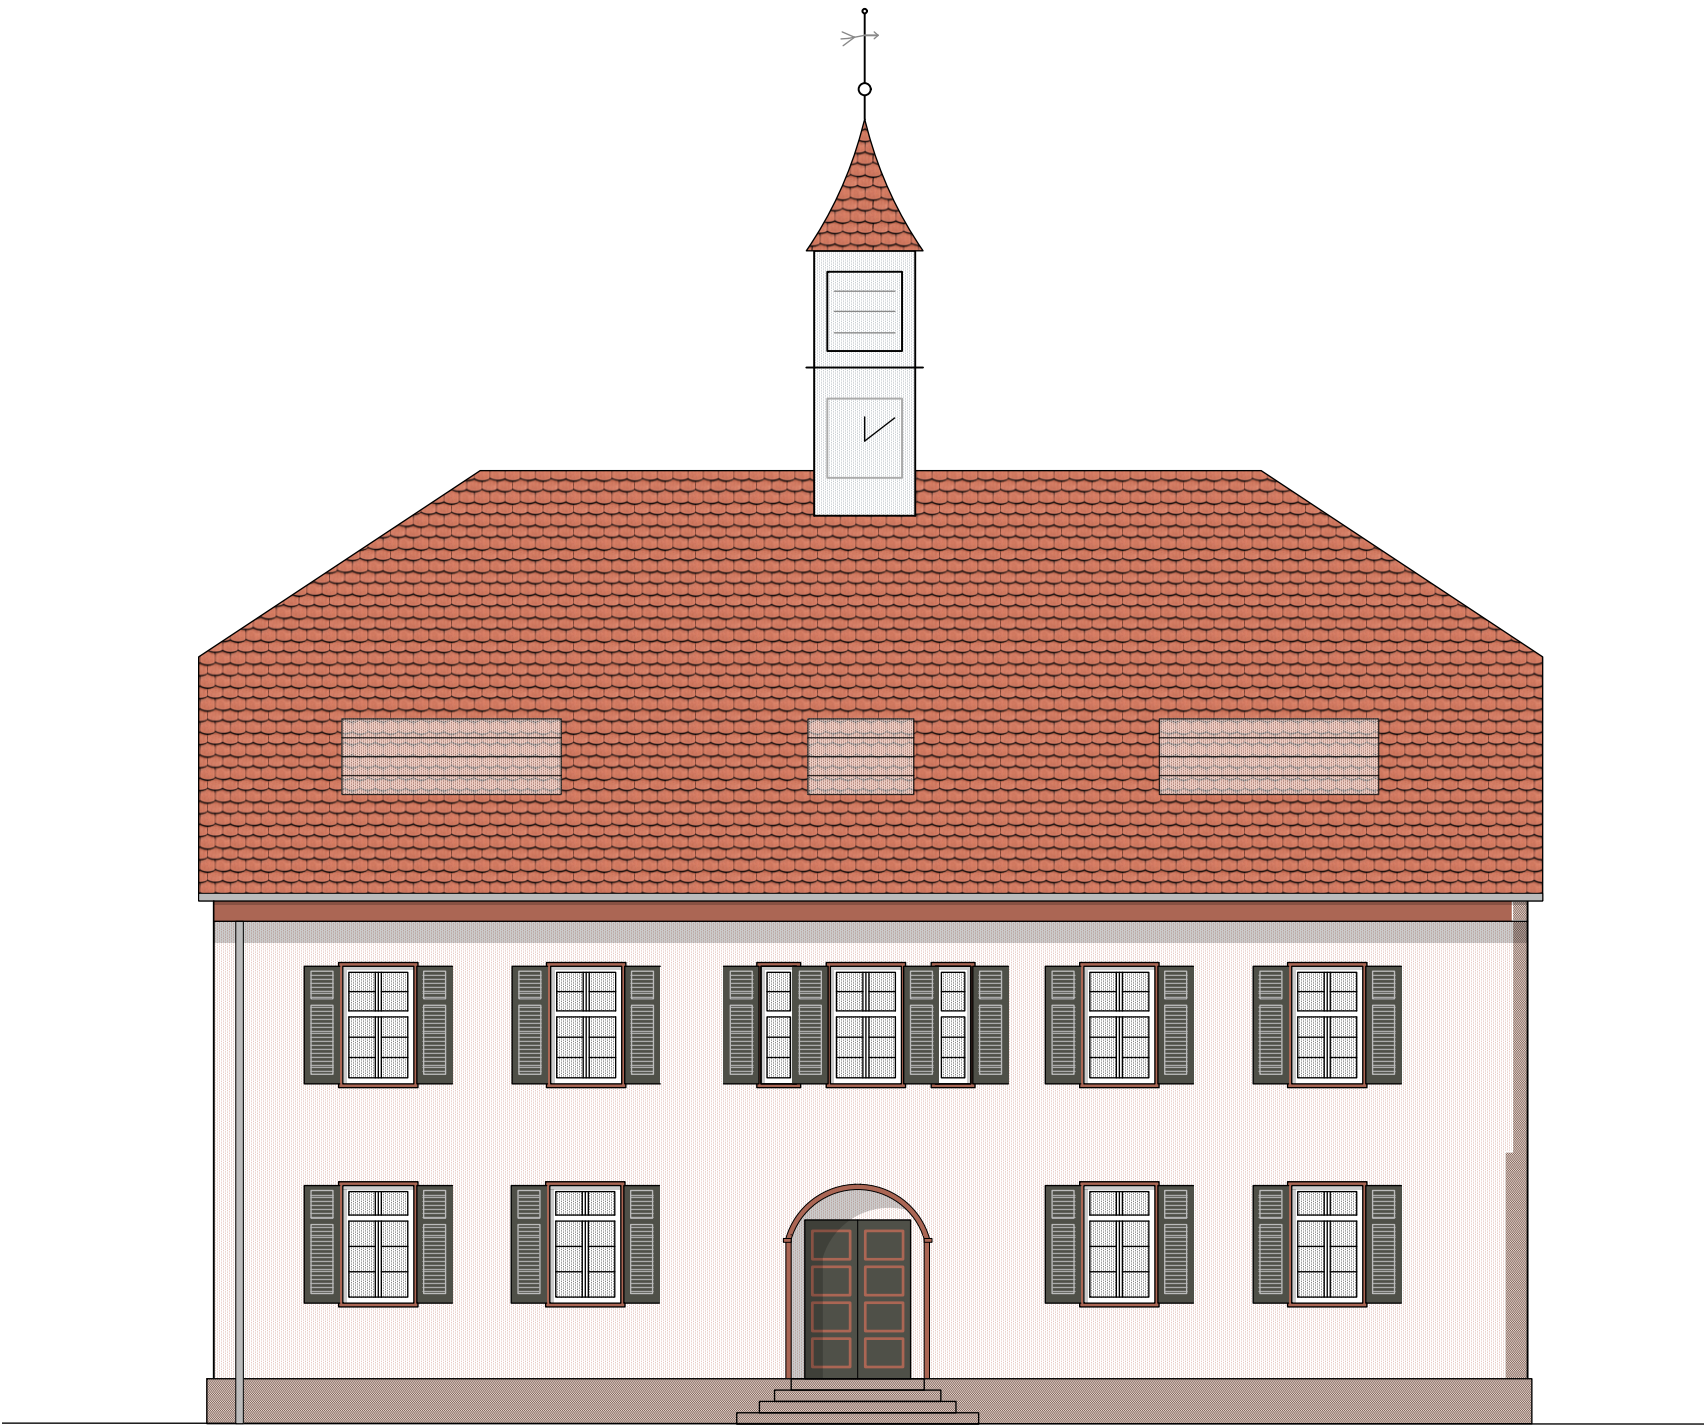

bauherr	Stadtverwaltung Gerlingen	Rathausplatz 1
	vertreten durch Herr Bürgermeister Dirk Oestringer	70839 Gerlingen
architekten arge	becker + haindl	haußmannstraße 103 a
	architekten.stadtplaner PartGmbB	70188 stuttgart www.becker-haindl.de
	hotz + architekten PartGmbB	Halle 8 Basler Straße 55 79100 Freiburg www.hotz-architekten.de

Umbau und Sanierung Altes Rathaus Gerlingen

Denkmalgerechte Kernsanierung, Einbau Aufzug
Hauptstraße 40
70839 Gerlingen


plan nr: 7 ±0,00 = 336.87 ü.NN

Leistungsphase 3

Ansicht Nord

Kein verformungsgerechtes Aufmaß!
Alle Bestandsmaße nach Plänen "Bauaufnahme" vom 26.03.2024, Frank Marohn

format	datum	maßstab	gez
DIN A3	11.06.2025	m 1:100	or

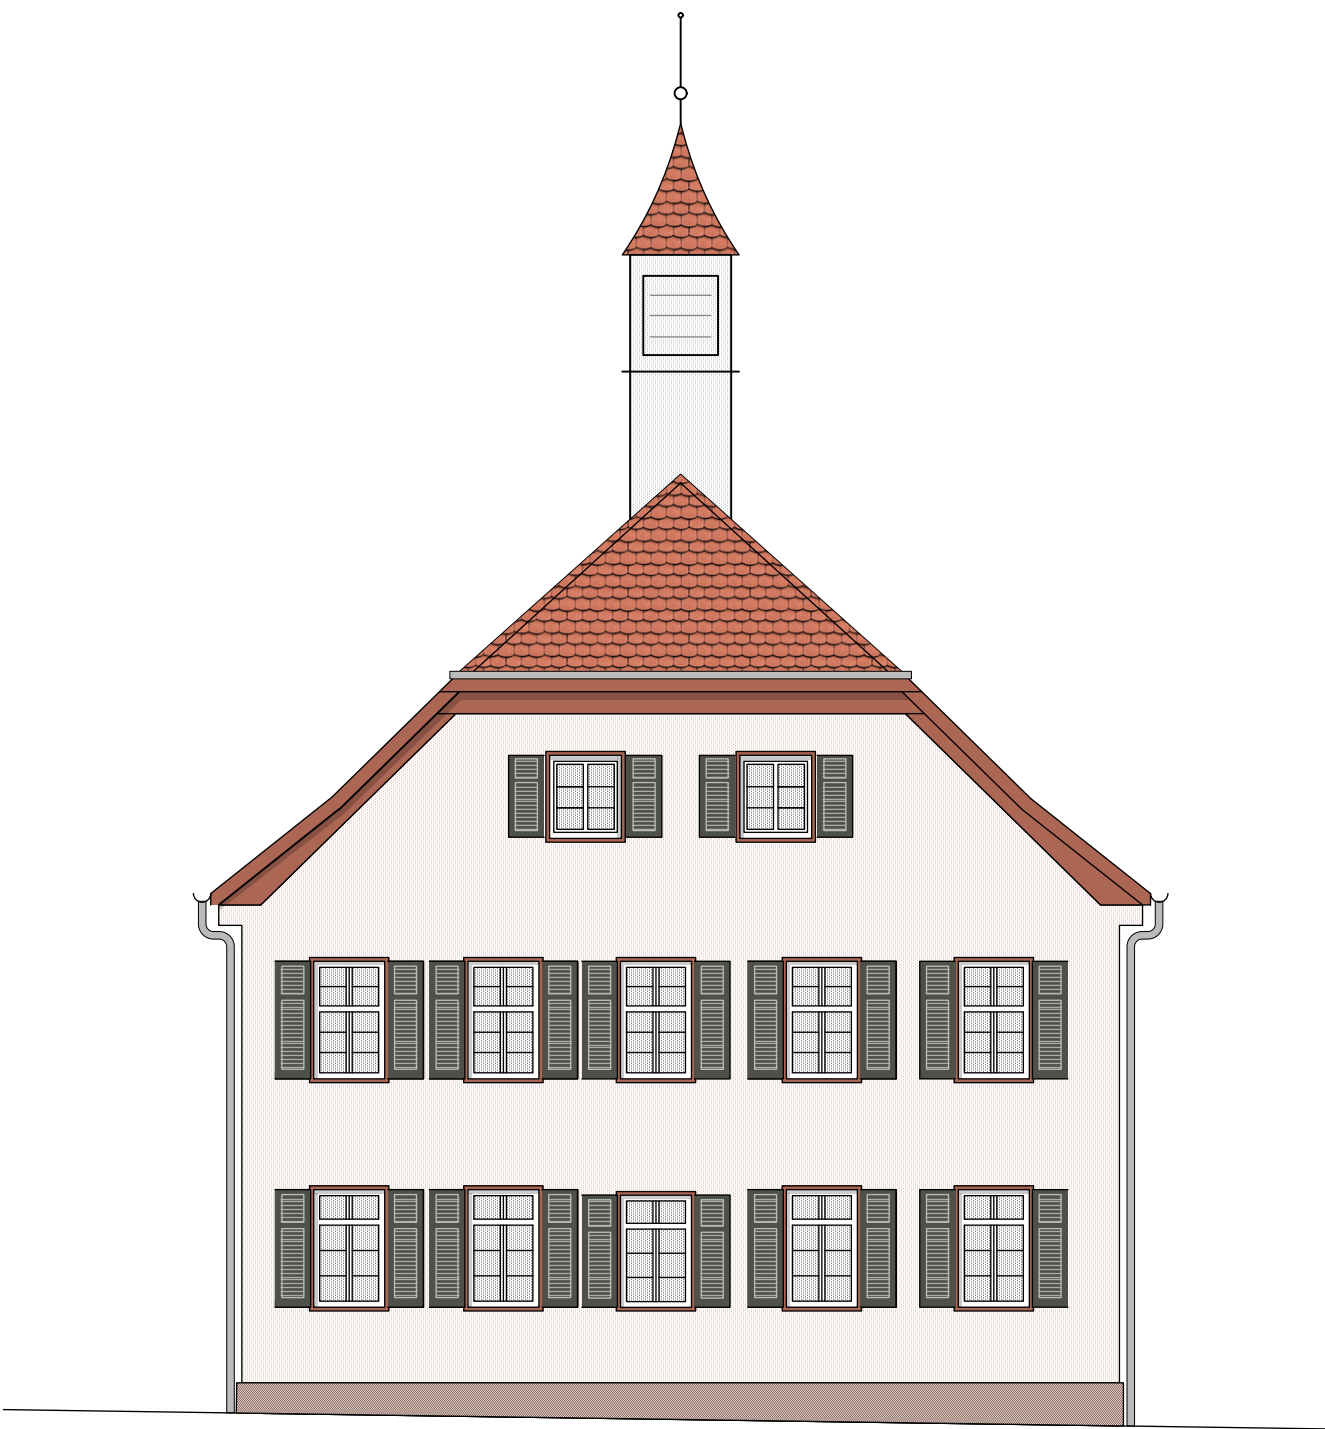

bauherr	Stadtverwaltung Gerlingen vertreten durch Herr Bürgermeister Dirk Oestringer	Rathausplatz 1 70839 Gerlingen
architekten	becker + haindl architekten.stadtplaner PartGmbB	haußmannstraße 103 a 70188 stuttgart www.becker-haindl.de
arge	hotz + architekten PartGmbB	Halle 8 Basler Straße 55 79100 Freiburg www.hotz-architekten.de

Umbau und Sanierung Altes Rathaus Gerlingen

Denkmalgerechte Kernsanierung, Einbau Aufzug
Hauptstraße 40
70839 Gerlingen


plan nr.: 8 ±0,00 = 336.87 ü.NN

Leistungsphase 3

Ansicht Ost

Kein verformungsgerechtes Aufmaß!
Alle Bestandsmaße nach Plänen "Bauaufnahme" vom 26.03.2024, Frank Marohn

format	datum	maßstab	gez
DIN A3	11.06.2025	m 1:100	or

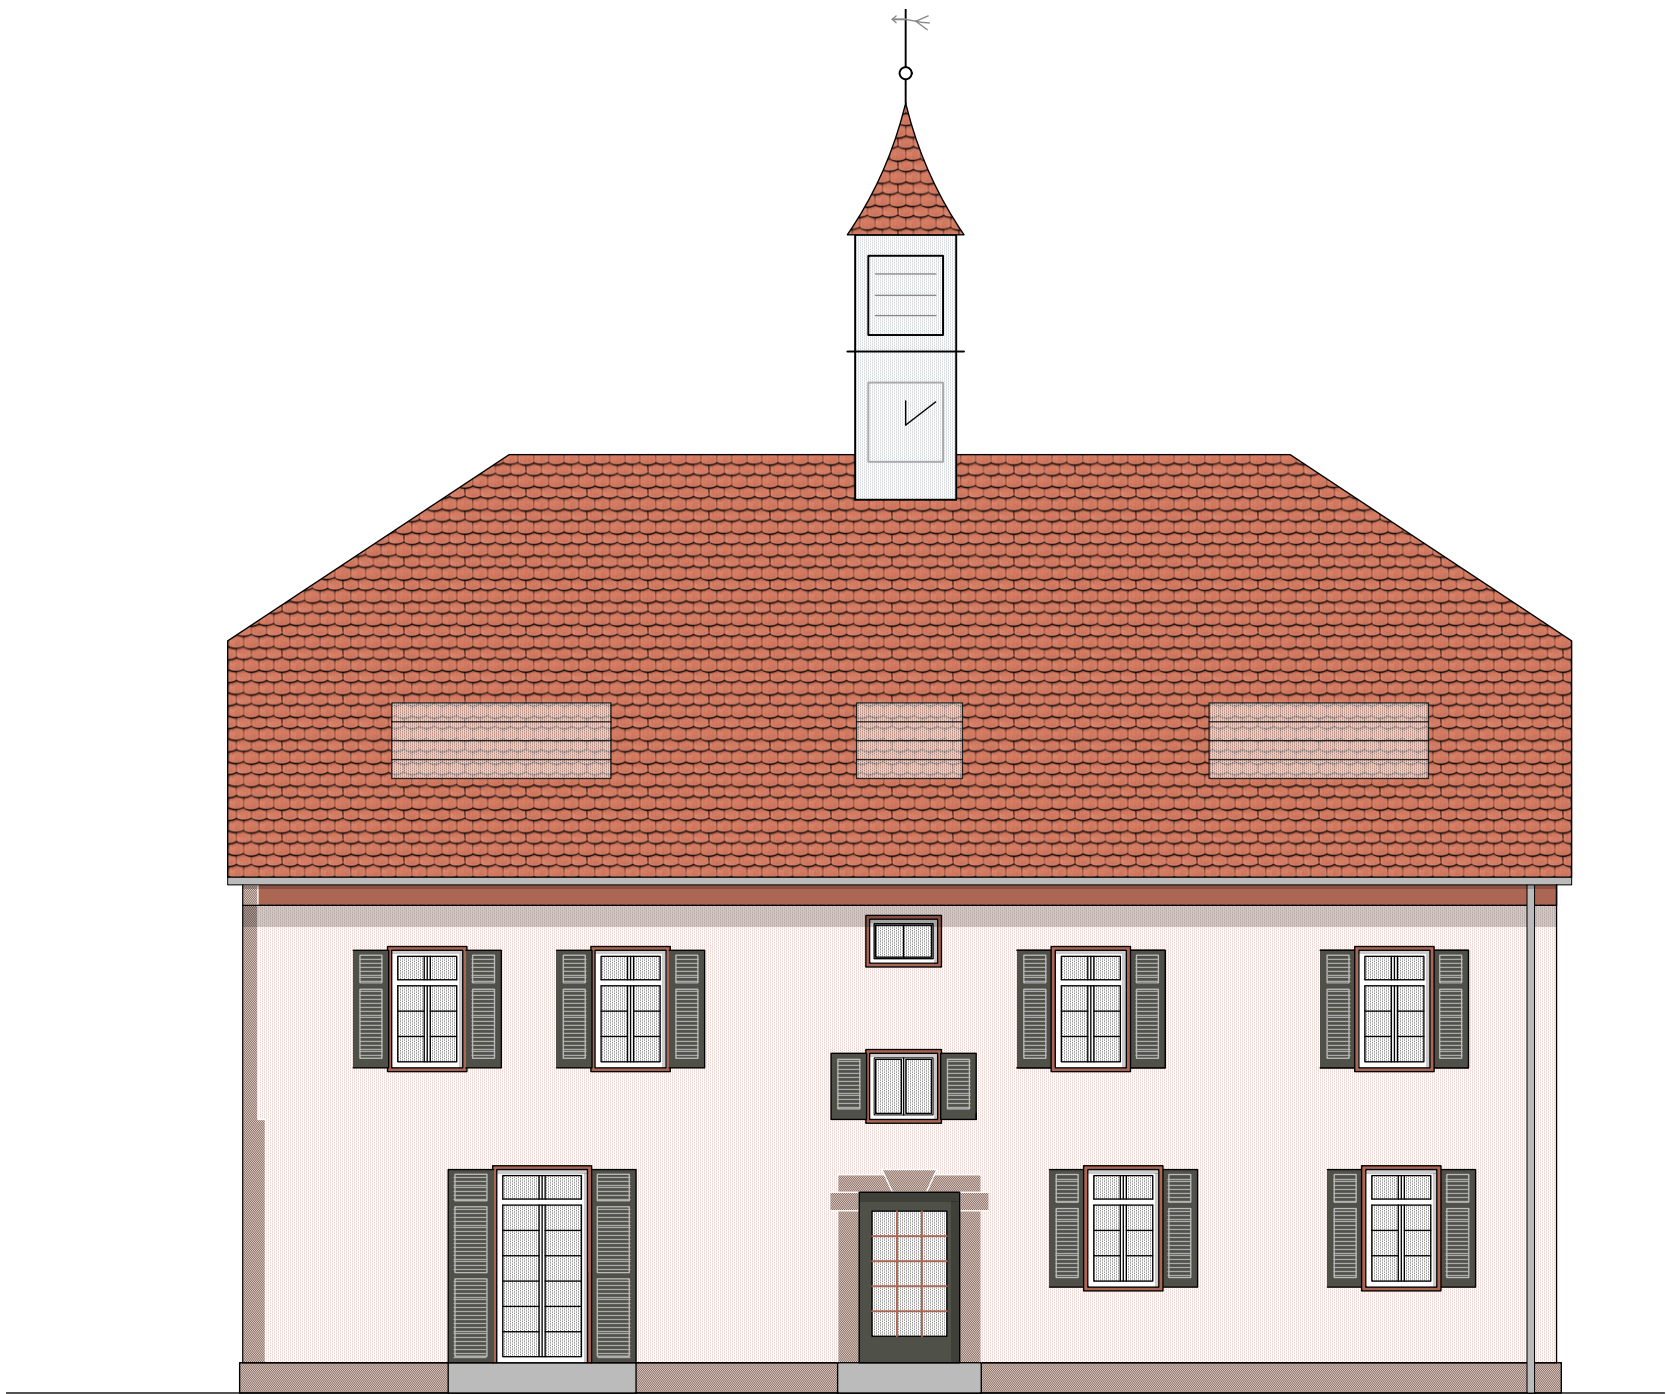

bauherr	Stadtverwaltung Gerlingen vertreten durch Herr Bürgermeister Dirk Oestringer	Rathausplatz 1 70839 Gerlingen
architekten	becker + haindl architekten.stadtplaner PartGmbB	haußmannstraße 103 a 70188 stuttgart www.becker-haindl.de
arge	hotz + architekten PartGmbB	Halle 8 Basler Straße 55 79100 Freiburg www.hotz-architekten.de

Umbau und Sanierung Altes Rathaus Gerlingen

Denkmalgerechte Kernsanierung, Einbau Aufzug
Hauptstraße 40
70839 Gerlingen


plan nr.: 9 ±0,00 = 336.87 ü.NN

Leistungsphase 3

Ansicht Süd

Kein verformungsgerechtes Aufmaß!
Alle Bestandsmaße nach Plänen "Bauaufnahme" vom 26.03.2024, Frank Marohn

format	datum	maßstab	gez
DIN A3	11.06.2025	m 1:100	or

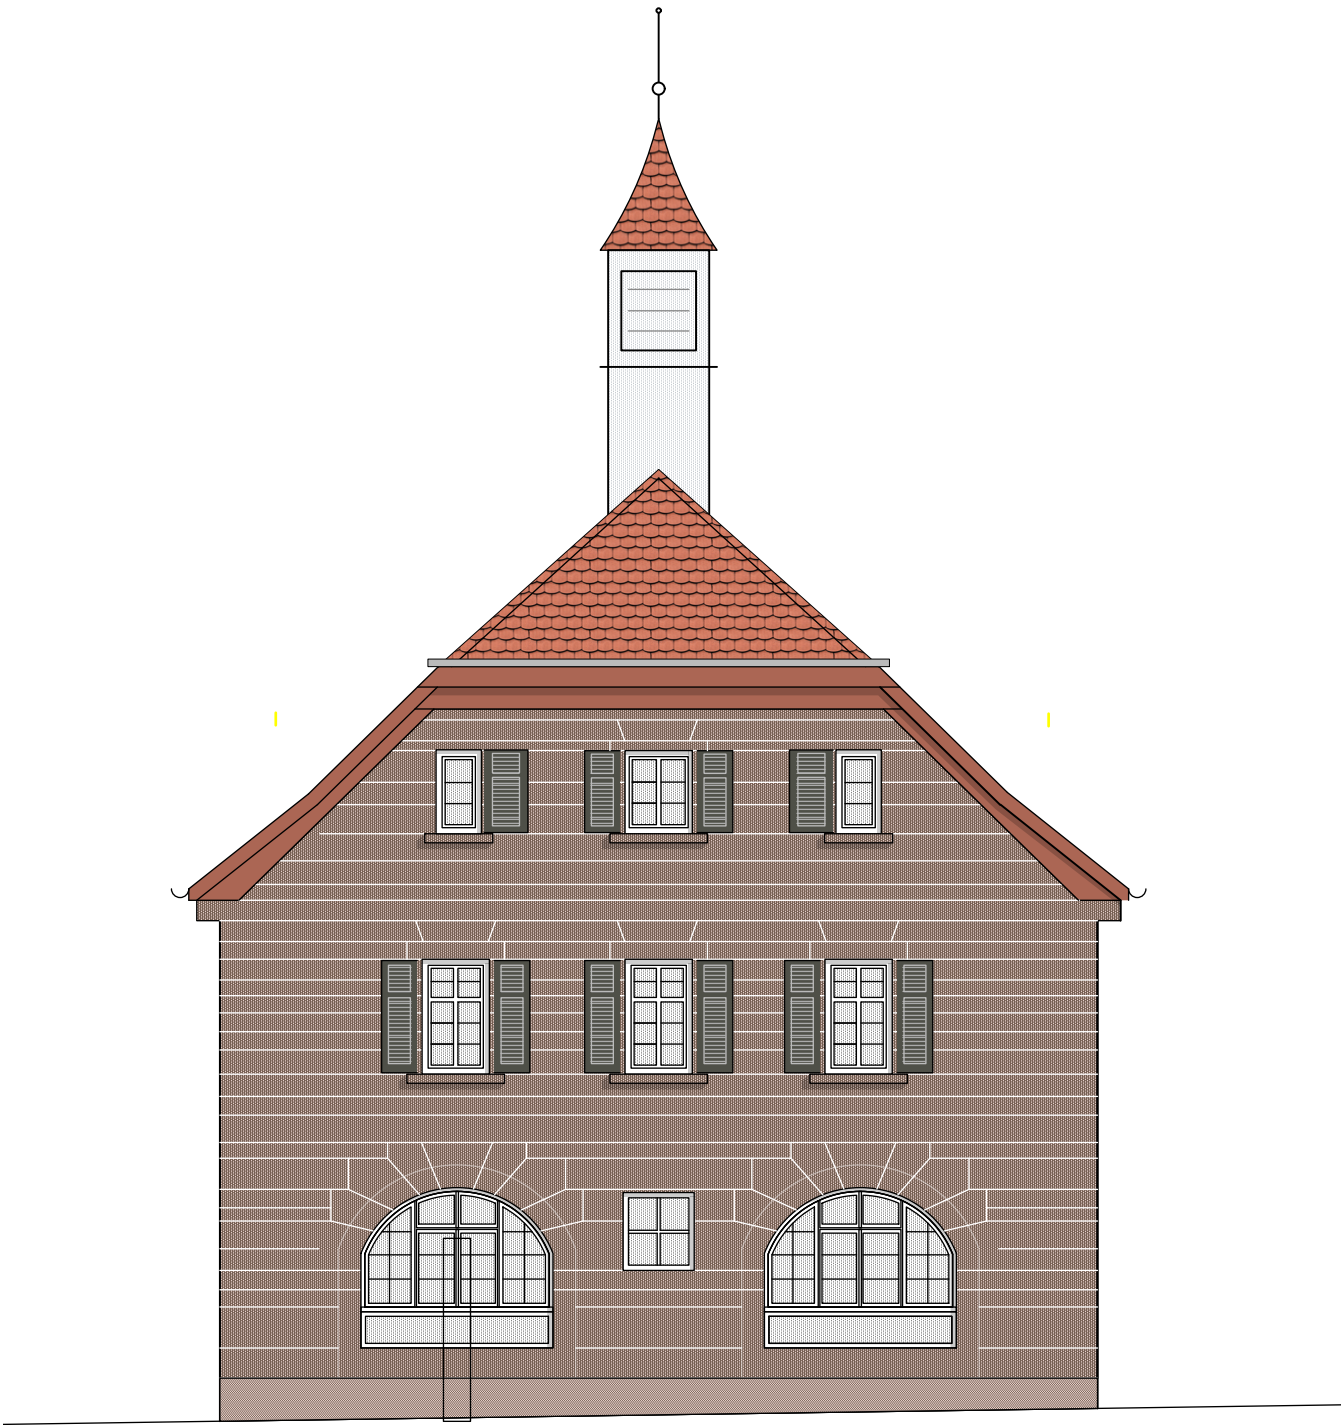

bauherr	Stadtverwaltung Gerlingen vertreten durch Herr Bürgermeister Dirk Oestringer	Rathausplatz 1 70839 Gerlingen
architekten	becker + haindl architekten.stadtplaner PartGmbB	haußmannstraße 103 a 70188 stuttgart www.becker-haindl.de
arge	hotz + architekten PartGmbB	Halle 8 Basler Straße 55 79100 Freiburg www.hotz-architekten.de

Umbau und Sanierung Altes Rathaus Gerlingen

Denkmalgerechte Kernsanierung, Einbau Aufzug
Hauptstraße 40
70839 Gerlingen

plan nr.: 10 ±0,00 = 336.87 ü.NN

Leistungsphase 3

Ansicht West

Kein verformungsgerechtes Aufmaß!
Alle Bestandsmaße nach Plänen "Bauaufnahme" vom 26.03.2024, Frank Marohn

format	datum	maßstab	gez
DIN A3	11.06.2025	m 1:100	or